# THORMAJOINT-RTD VOEGOVERGANG

## VERBETERDE, BITUMINEUZE VOEGOVERGANG VOLGENS VOEGCONCEPT 4.1D UIT RTD1007-1.

**levensduur van 10 jaar toegekend voor de zwaarste wegcategorie**

Principe doorsnede schampkant




Schaal 1:5

*Toepassen indien diepte sparing > dan 120mm
**Dikte watervoerende goot en schampkant bij vervangen voegovergang min. 80mm en bij nieuwbouw 100±20mm

Principe doorsnede Thorma-Joint+

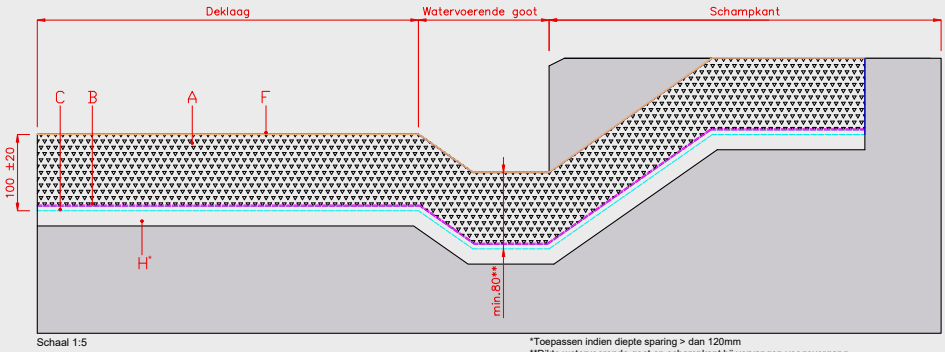


Schaal 1:5

* Toepassen indien diepte sparing > dan 120mm

De ThormaJoint-RTD voegovergangconstructie is doorontwikkeld om te kunnen voldoen aan de actuele eisen voor flexibele voegovergangen. Aan dit product is een levensduur van 10 jaar toegekend voor de zwaarste wegcategorie. Dit wordt mede mogelijk gemaakt door toepassing van gietasfalt randbalken, dilatatie-overbruggende staalplaten van 6 mm dik en een rubber onthechtstrook die de voegmassa in staat stelt om spanningen beter te verdelen.

- Lage inbouw tijd
- Reconstructie in korte tijd te realiseren
- Economisch voordeel life cycle costs
- Kunnen met het wegdek gefreesd worden
- Ophoging na frezen is geen bezwaar;
- Laag verkeersgeluid

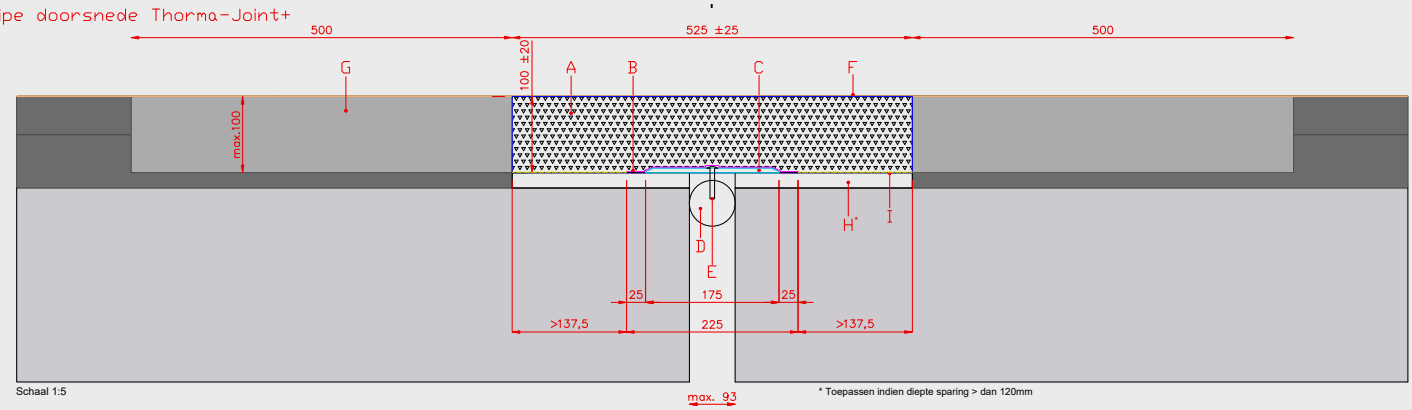**Voor meer informatie of voor het maken van een afspraak mailt u naar info@technobeton.nl en wij nemen direct contact met u op.**

**www.technobeton.nl**

Technobeton
WAARDE IN DETAIL